

Comune di FINALE LIGURE

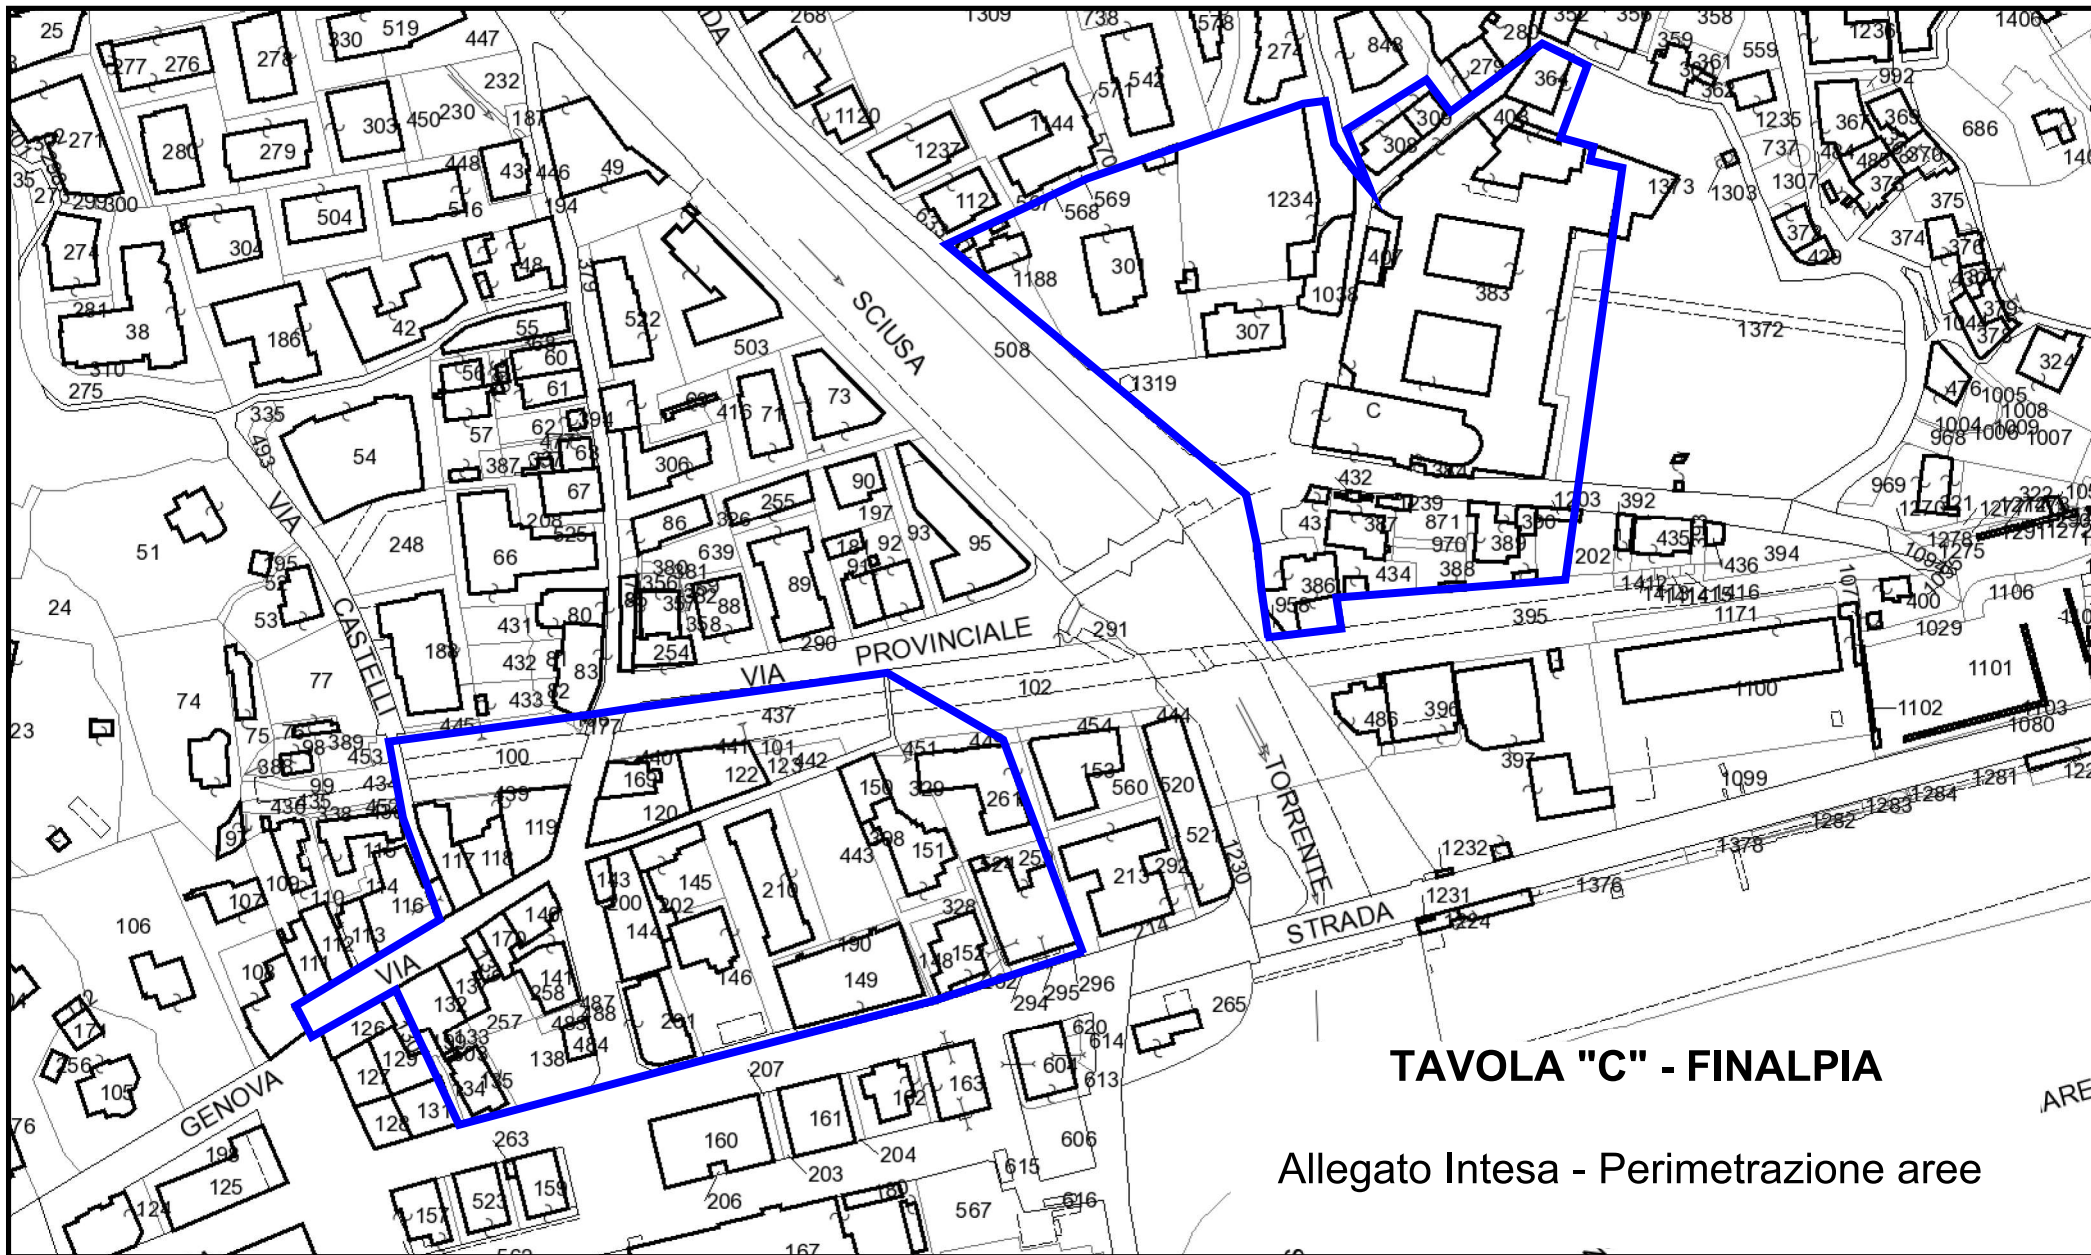


TAVOLA "C" - FINALPIA

Allegato Intesa - Perimetrazione area

Scala 1:2.000