


Comune di FINALE LIGURE

TAVOLA "D" - VARIGOTTI

Allegato Intesa - Perimetrazione aree

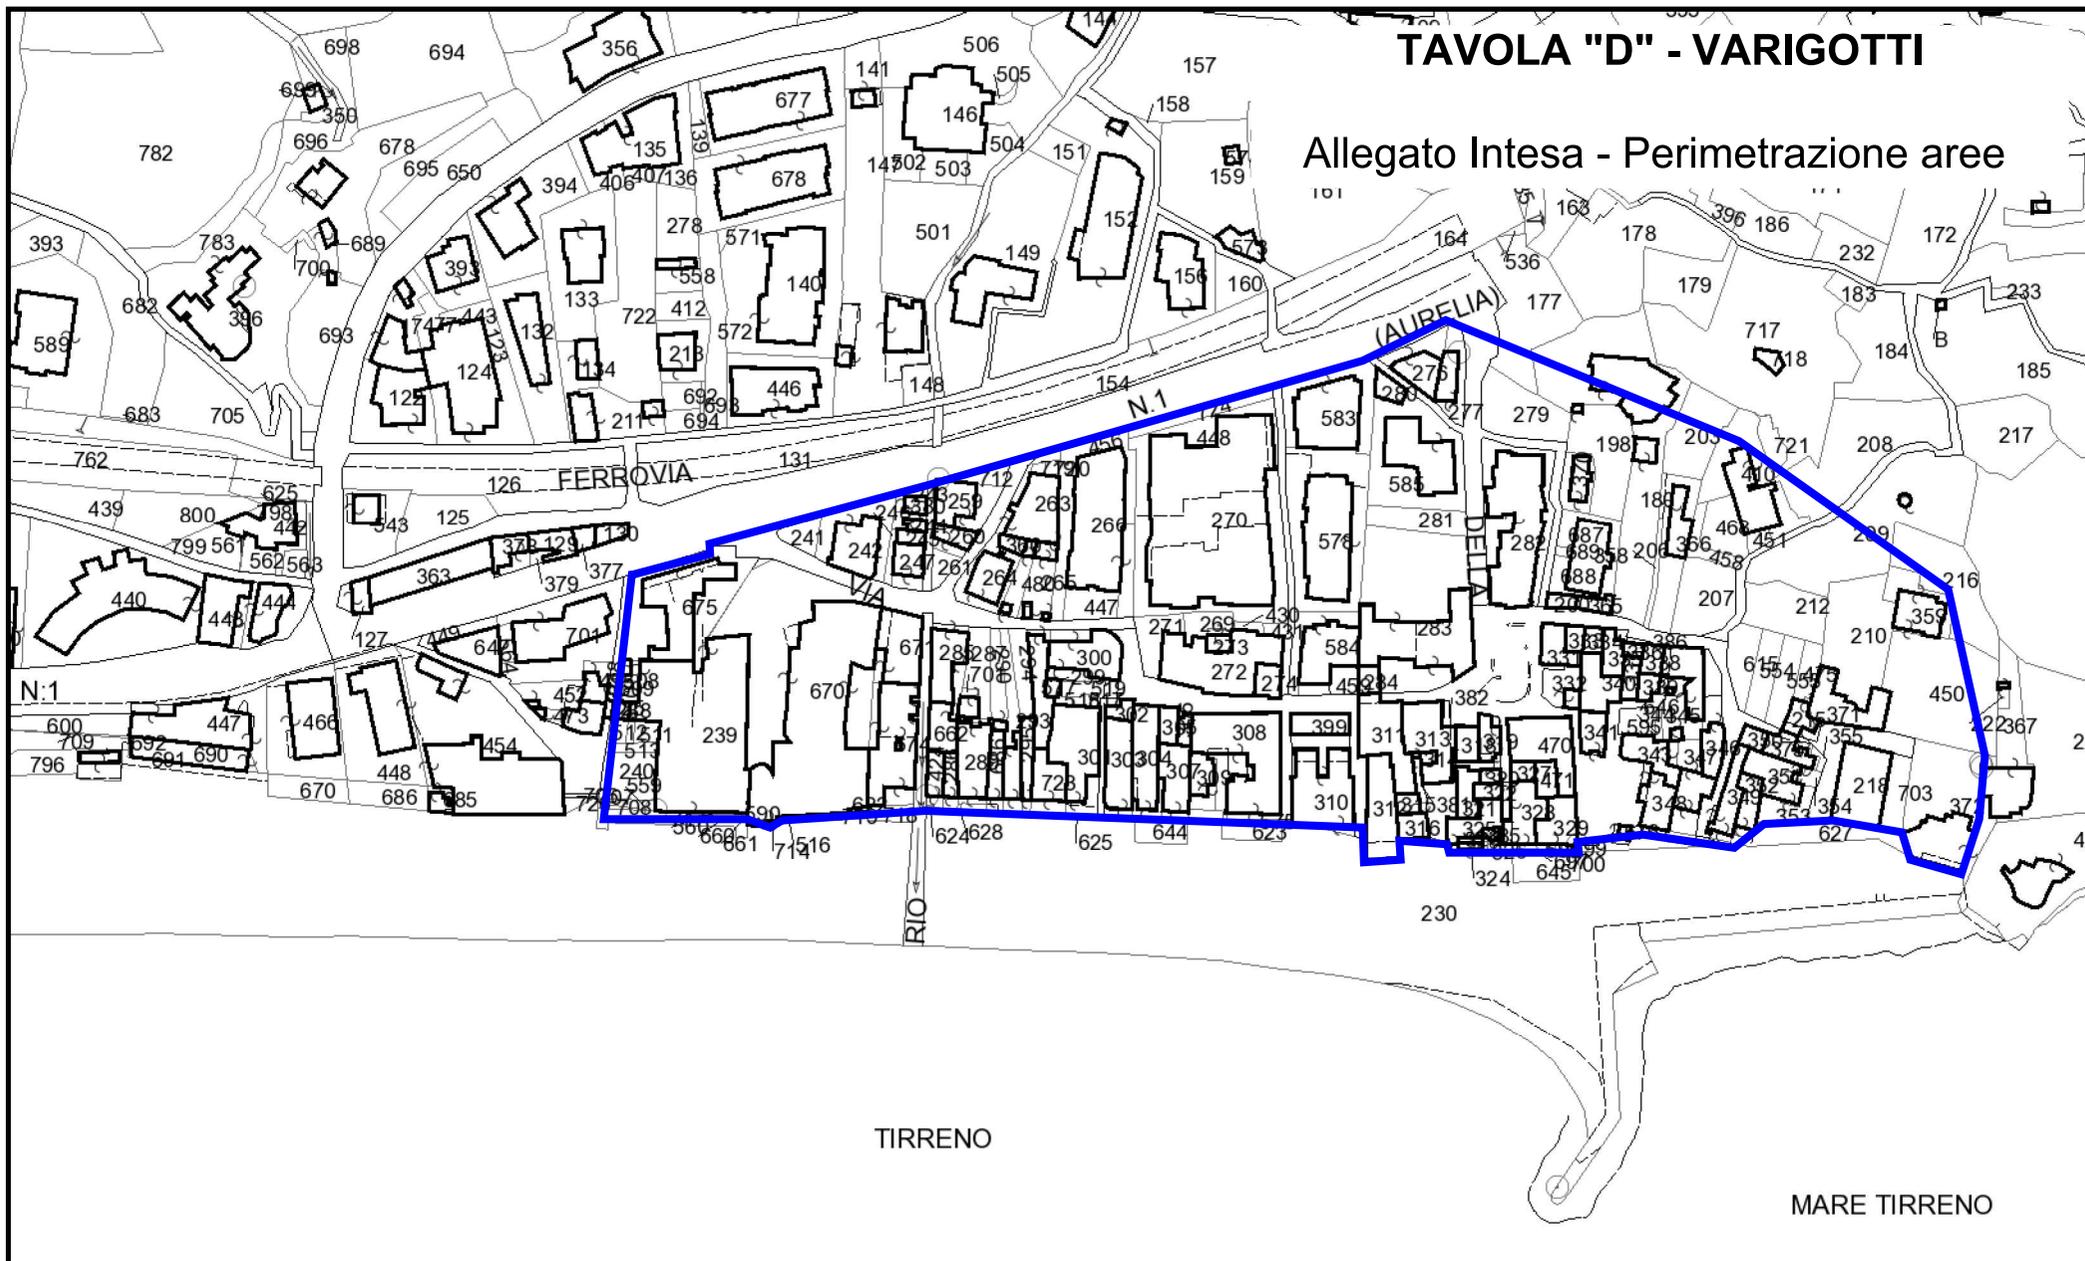

Scala 1:2.000