


Comune di FINALE LIGURE

TAVOLA "D1" - VARIGOTTI (San Lorenzo)

Allegato Intesa - Perimetrazione aree

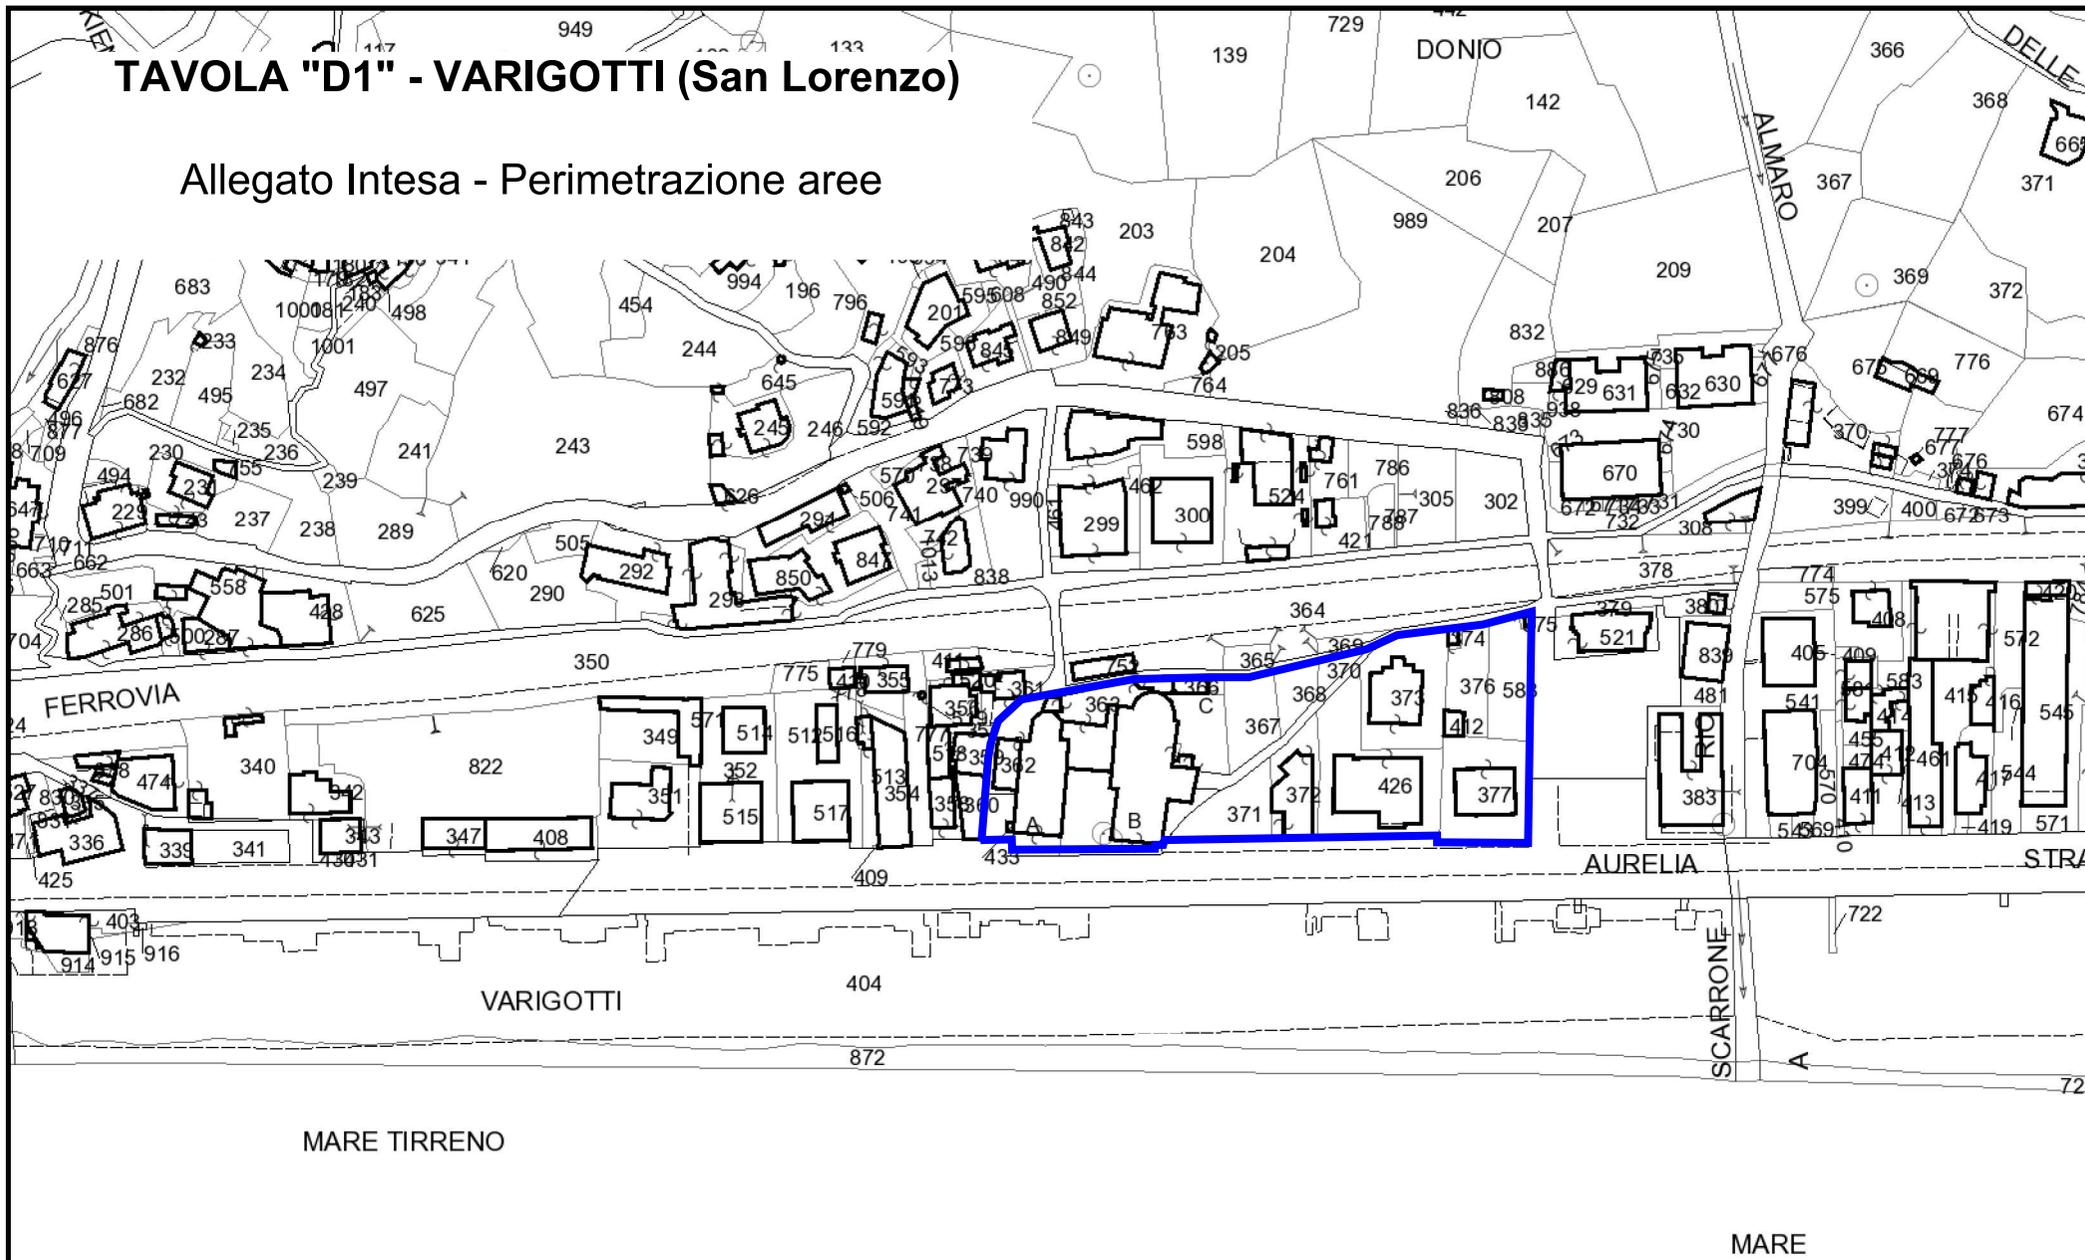

scala 1:2000